




Stavební připravenost pro pisoár Nuvola nuv 100 or
Stavebná príprava pre pisoár Nuvola nuv 100 or
Mounting diagram for urinal Nuvola nuv 100 or

CS Stavební připravenost

SK Stavebná príprava

EN Technical Drawing

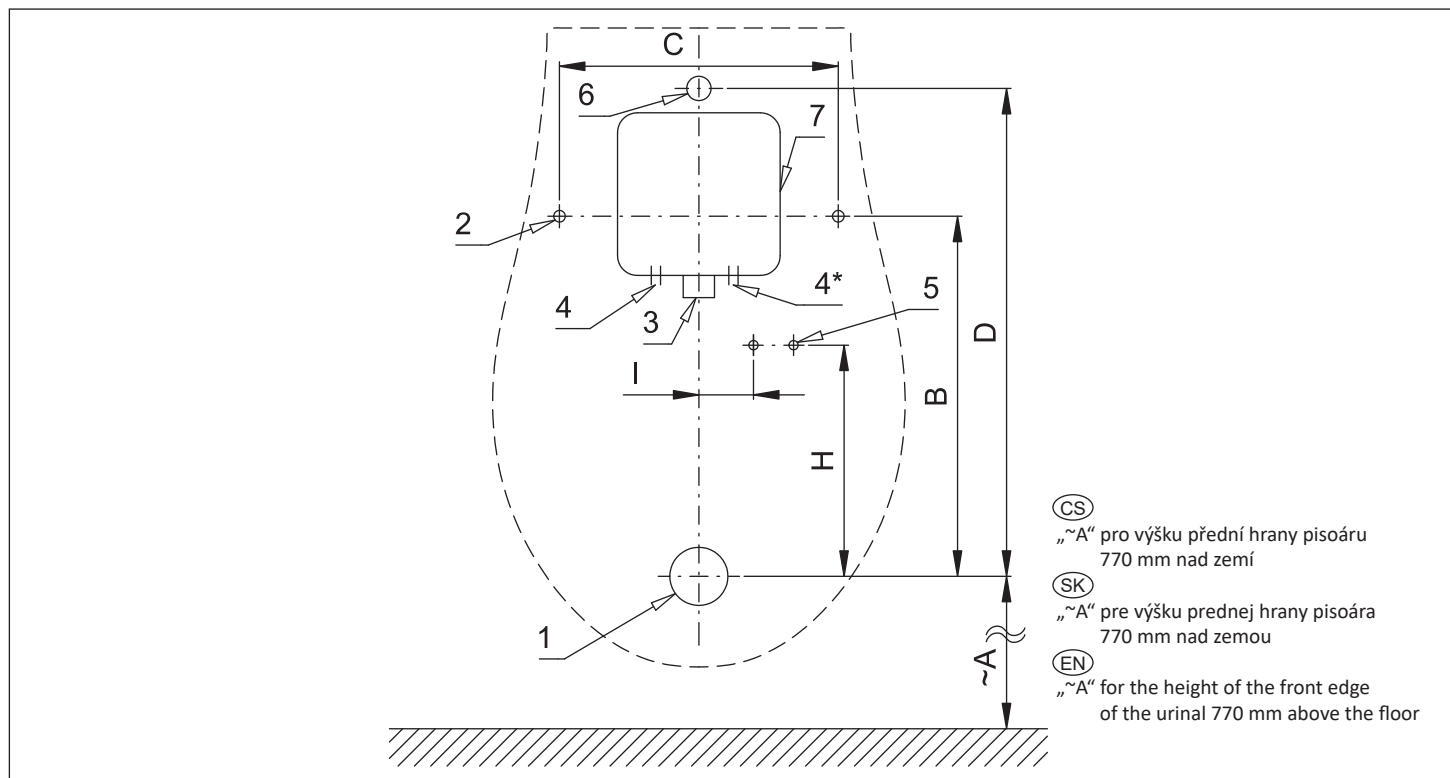

	A	B	C	D	E	F	G	H	I	J	K	L
[mm]	590	310	240	420				199	47			

	1	2	3	4
CS	Odpadní potrubí Ø 50 mm	Otvory pro uchycení pisoáru	Přívod vody G3/4"	Napájecí kabel 230VAC u varianty SLP xxZ, *24VDC u varianty SLP xxR
SK	Odpadové potrubie Ø 50 mm	Otvory pre uchytenie pisoára	Prívod vody G3/4"	Napájací kábel 230VAC u varianty SLP xxZ, *24VDC u varianty SLP xxR
EN	Waste pipe Ø 50 mm	Holes for urinal attachment	Water inlet G3/4"	230VAC power cable for SLP xxZ variant, *24VDC for SLP xxR variant

	5	6	7
CS	Otvory pro uchycení elektroniky	Vtoková armatura s těsněním	Montážní krabice se šroubením a ventilem
SK	Otvory pre uchytenie elektroniky	Vtoková armatúra s tesnením	Montážna krabica so skrutkovaním a ventilom
EN	Holes for electronics mounting	Inlet fitting with a rubber seal	Mounting box with fitting and valve